

LEGENDA MIESTNOSTÍ		
OZN.	NÁZOV	PLOCHA
HLAVNÁ TRIBUNA		
A01.01	TECHNICKÁ MIESTNOSŤ UK	27,98 m <sup>2</sup>
A01.02	TECHNICKÁ MIESTNOSŤ NN	14,79 m <sup>2</sup>
A01.03	BATERKÁREN	10,86 m <sup>2</sup>
A01.04	TECHNICKÁ MIESTNOSŤ WELLNESS	28,07 m <sup>2</sup>
A01.05	SKLAD	12,37 m <sup>2</sup>
A01.06	SKLAD	12,37 m <sup>2</sup>
A01.07	SKLAD OČISTÉHO PRÁDIA - WELLNESS	12,37 m <sup>2</sup>
A01.08	STRUŽOVNÁ VZT	19,21 m <sup>2</sup>
A01.09	CHODBA	64,35 m <sup>2</sup>
A01.10	ZASOBOVACÍ VÝTAH V2	4,81 m <sup>2</sup>
A01.11	BOCHDROSKO	15,40 m <sup>2</sup>
A01.12	18B5 - KOPANÁRNA MIESTNOSŤ	39,07 m <sup>2</sup>
A01.12A	WC	4,33 m <sup>2</sup>
A01.12B	PRÉGERPÁVANIE	0,84 m <sup>2</sup>
A01.13	SKLAD SPRAVĚHO PRÁDIA - UBYTOVANIE	5,41 m <sup>2</sup>
A01.14	SKLAD OČISTÉHO PRÁDIA - UBYTOVANIE	3,82 m <sup>2</sup>
A01.15	SKLAD	7,49 m <sup>2</sup>
A01.16	CHODBA	16,37 m <sup>2</sup>
		281,91 m <sup>2</sup>

DÁTUM VYDANIA: 10/20/23  
 POPIS:

**ZMENA STAVBY PRED DOKONČENÍM**  
**REVIZIA 12.2023**  
 na základe stanoviska SFZ zo 6.12.2023 v súlade s požiadavkami UEFA  
 na organizáciu futbalového turnaja ME U21

ČÍSLO KÓPIE: 1 2 3 4 5 6 7

SCHÉMA: SÚRAD. SYSTÉM S-UTK  
 VÝŠKOVÝ SYSTÉM BŮV  
 ±0,000=+249,60m n.m.

STAVBA: ŠTADIÓN :  
**FUTBAL TATRAN ARÉNA**  
**V PREŠOVE**

INVESTOR: FUTBAL TATRAN ARÉNA s.r.o., Hlavná 73, 080 01 Prešov

GENERÁLNY PROJEKTANT: **VSV consulting SLOVAKIA s.r.o.**

SPRACOVATEĽ ARCHITECTONICKEJ ČASŤI: **ARCHITECTONICA s.r.o.**

AURORI: Ing. arch. EUBOMÍR SAKALA  
 Ing. arch. MARTIN SAKALA

SPOLIAUTOR: Ing. arch. BEÁTA KOVÁČOVÁ

KOORDINÁCIA VNÚTORNÝCH INŠTALÁCIÍ: Ing. VOJTECH KAČALA  
 Ing. arch. JÁN KRASNÝ

FORADENSKÁ ČINNOSŤ OD 08/2023: Ing. arch. CSABA AMBRUS

SPRACOVATEĽ ČASŤI DIEĽA: **studio 12**

HLAVNÝ ARCHITEKT: Ing. arch. EUBOMÍR SAKALA

ZODPOVEDNÝ PROJEKTANT: Ing. D. ČÁKOČI, Ing. A. ČÁKOČOVÁ

VYPRACOVAL: Ing. DUŠAN ČÁKOČI

ORIENTÁCIA VÝKRESU: AUTORIZÁCIA:

MIESTO STAVBY: PREŠOV, UL. ČAPAJEVOVA, B. JÖRNSONOVA

STUPEŇ PD: DZS

DIEL:


OBJEKT: FORMÁT: 10xA4

DÁTUM: 12.2023

NÁZOV VÝKRESU: SITUÁČNÝ PÓDORYS 1.PP


MIERKA: 1 : 200

ČÍSLO VÝKRESU: **U101**

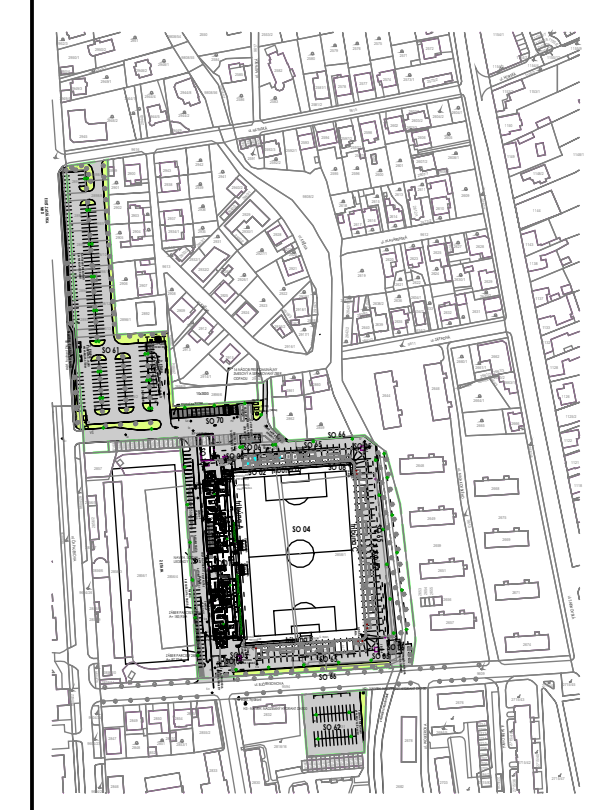

© Výkresová dokumentácia je chránená podľa autorského zákona č. 369/2012 Z.z. a v znení neskorších predpisov.



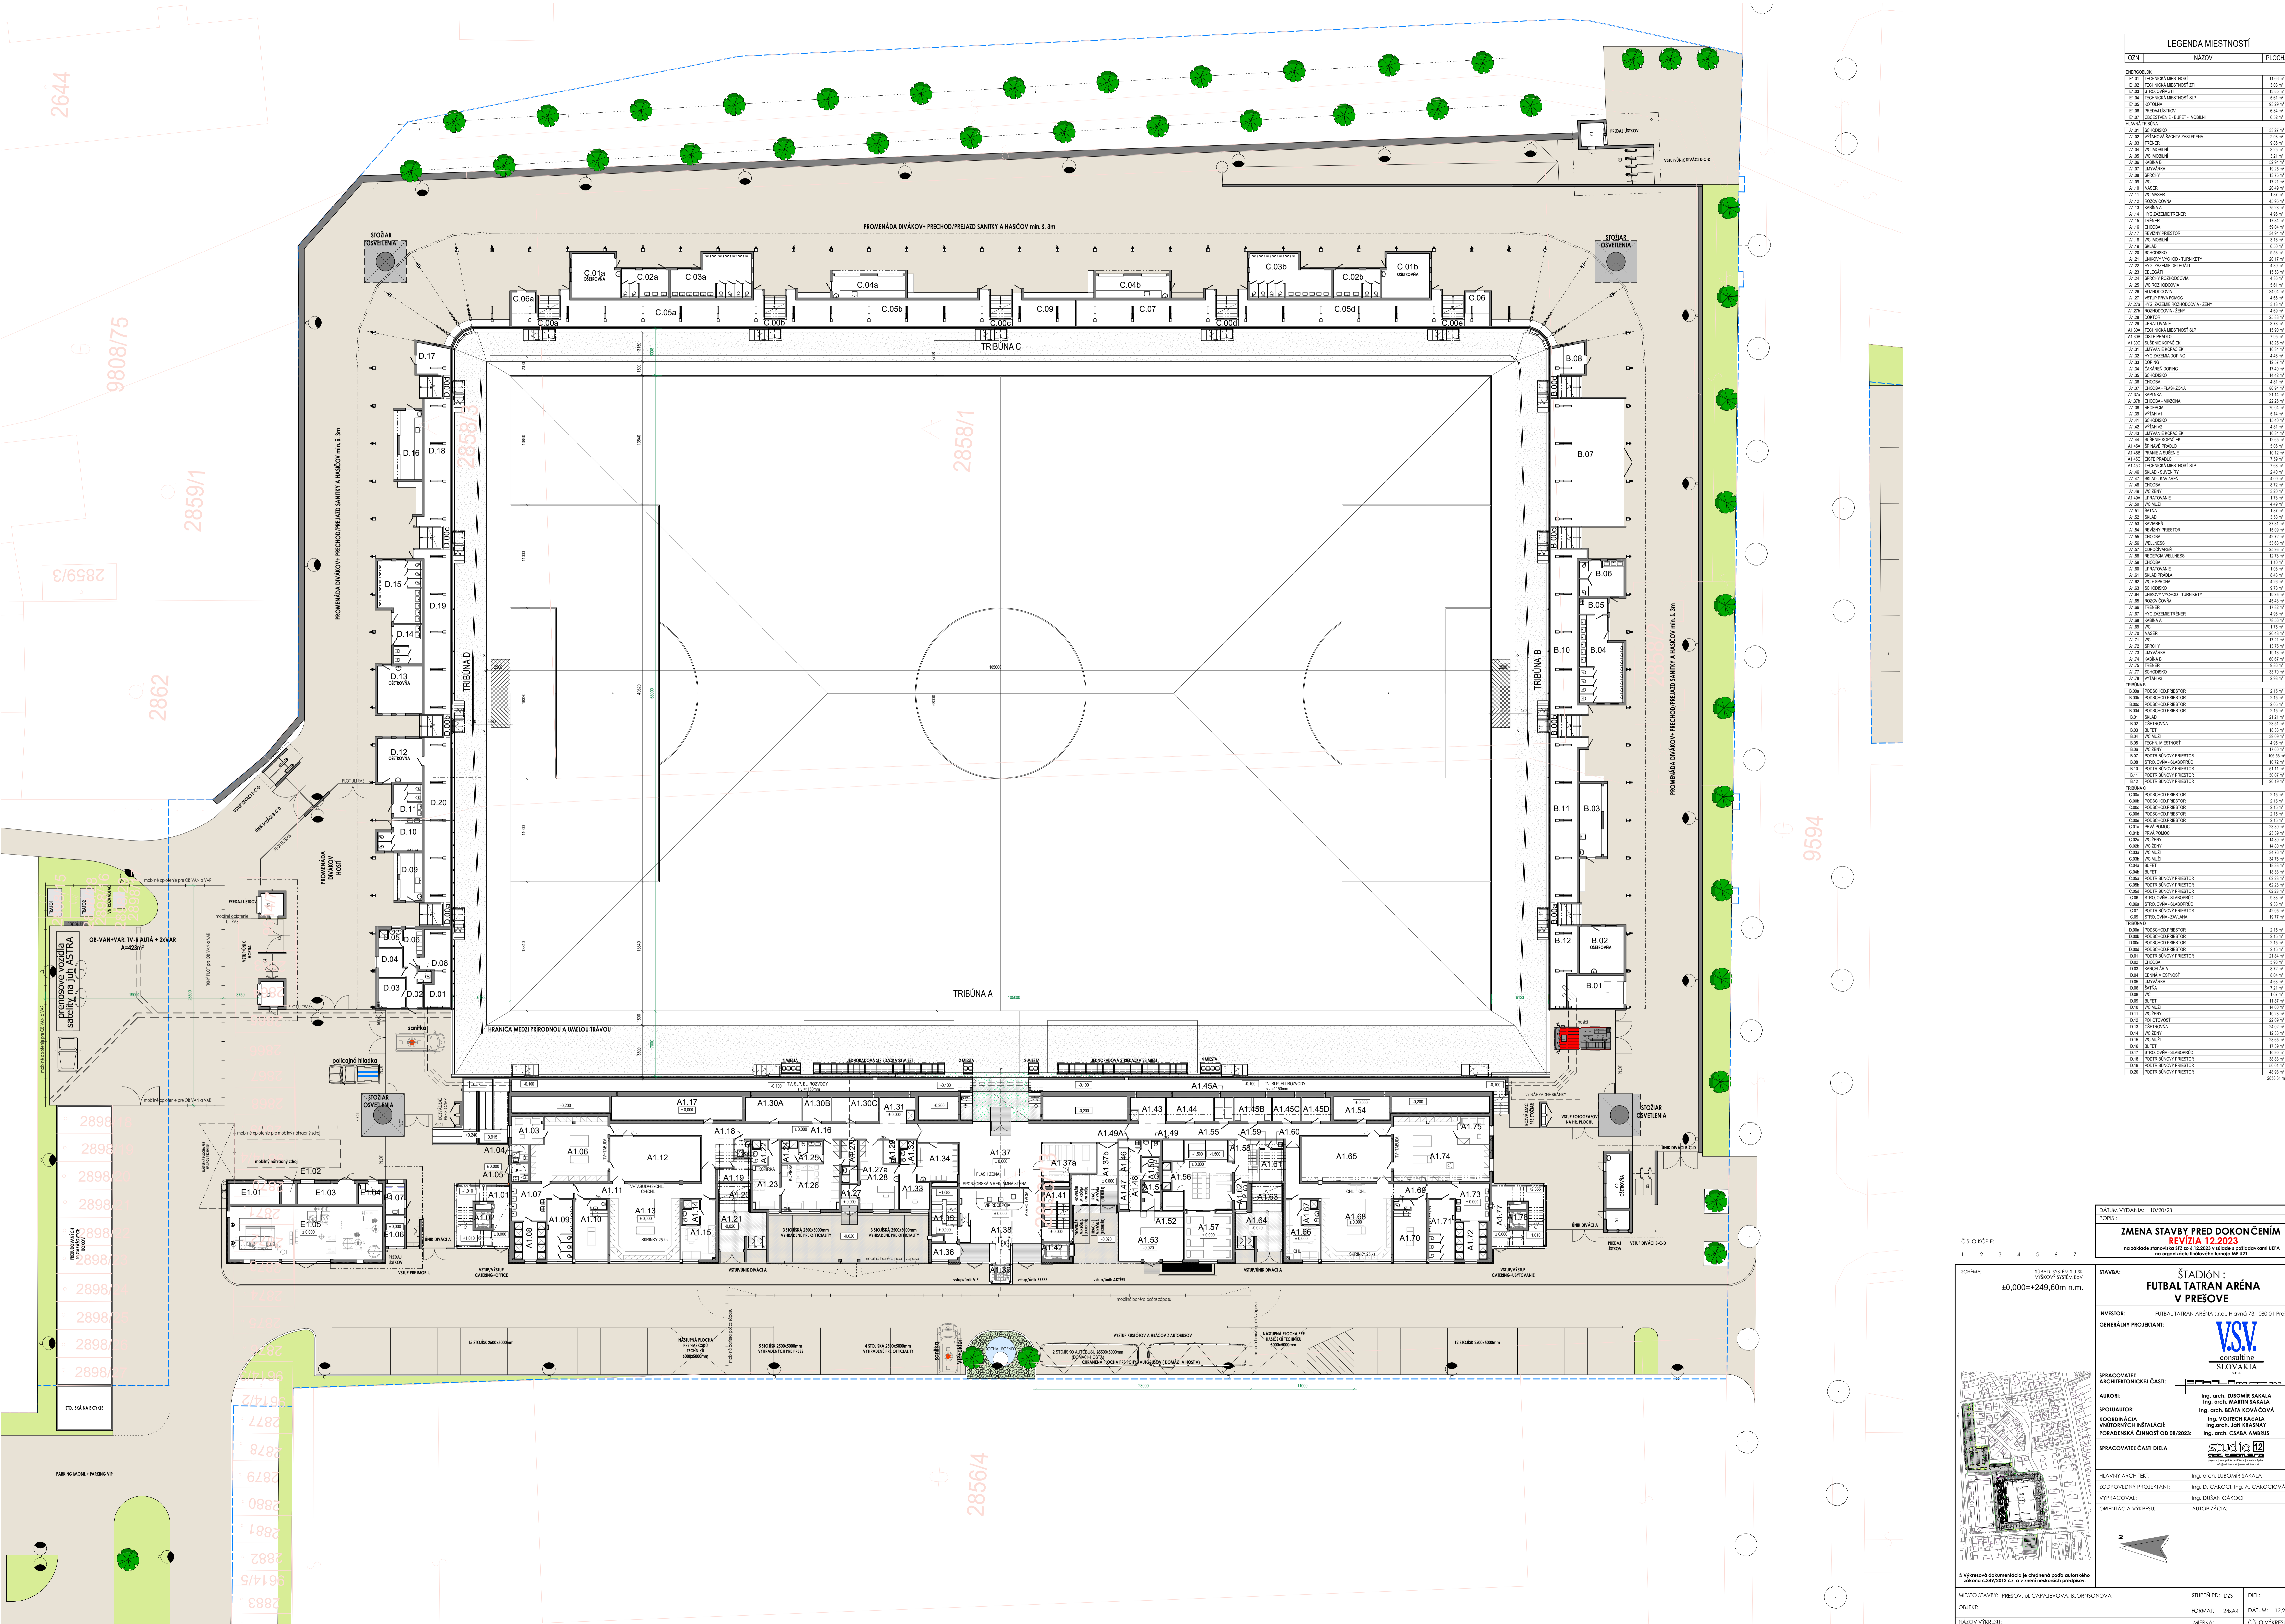


LEGENDA MIESTNOSTÍ		
COZN.	NÁZOV	POCITA
E.01	TECHNICKÁ MIESTNOSŤ	11,86 m <sup>2</sup>
E.02	TECHNICKÁ MIESTNOSŤ ZS	3,89 m <sup>2</sup>
E.03	TECHNICKÁ MIESTNOSŤ	3,89 m <sup>2</sup>
E.04	TECHNICKÁ MIESTNOSŤ SJP	3,81 m <sup>2</sup>
E.05	TECHNICKÁ MIESTNOSŤ	3,81 m <sup>2</sup>
E.06	TECHNICKÁ MIESTNOSŤ	3,81 m <sup>2</sup>
DÁTUM VYDANIA: 10/2023  
 POČÍ: 1  
**ZMENA STAVBY PRED DOKONČENÍM**  
**REVIZIA 12.2023**  
 na základe stanoviska SZP zo 13.12.2023 v súlade s podopatrením I.17A  
 na základe stanoviska SZP zo 13.12.2023 v súlade s podopatrením I.17A

ČÍSLO KÓPE: 1 2 3 4 5 6 7  
 ŠKEMA: 1:000=±249,60m n.m.


STAVBA: ŠTADIÓN: **FUTBAL TATRAN ARÉNA V PRESOVE**  
 INVESTOR: FUTBAL TATRAN ARÉNA s.r.o., Hlavná 73, 080 01 Prešov  
 GENERÁLNÝ PROJEKTANT: **VSV consulting SLOVAKIA**

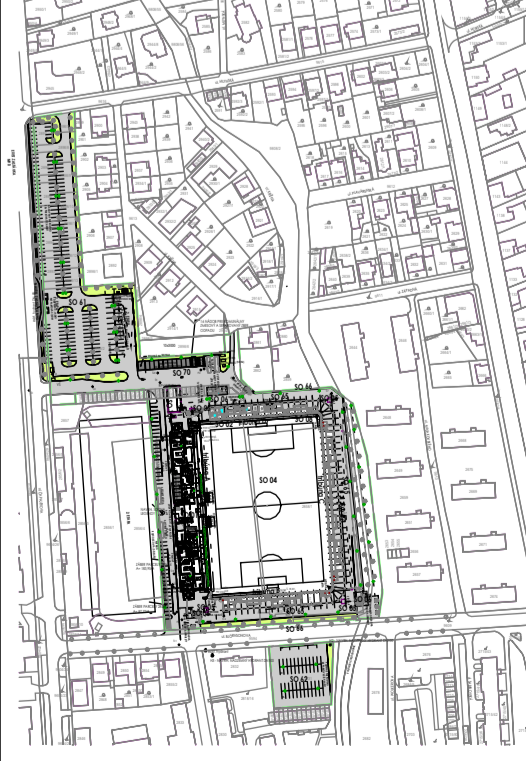


SPRAVODÁTEĽ ARCHITECTONICKEJ ČASTI: Ing. arch. EUBOJŠ SAKALA  
 AUKTOR: Ing. arch. MARTIN SAKALA  
 SPOLAUČOR: Ing. arch. BEĀTA KOVAČOVÁ  
 KOORDINÁTOR: Ing. VOJTECH KAZALA  
 VYKONÁVATEĽ: Ing. arch. LUKAS KASARY  
 PORADENSKÁ ČINNOSŤ OD 08/2023: Ing. arch. CSABA AMBRUS  
 SPRAVODÁTEĽ ČASTI DIEĽA: **studio P2**  
 HLAVNÝ ARCHITECT: Ing. arch. EUBOJŠ SAKALA  
 ZOOPOVEDNÝ PROJEKTANT: Ing. D. ČAKOVI, Ing. A. ČAKOVIČOVÁ  
 VYPRACOVÁV: Ing. DUŠAN ČAKOVI  
 ORIENTÁČNÁ VĚRSEK: AUTORIZÁČIA:

Miesto stavby: PRESOV, ul. ČAPAJEVOVA, BEOGRADOVA  
 ČÍSLO: 244/4  
 NÁZOV VĚRSEK: SITAČNÝ PÓDORYS 1.NP  
 ŠTÚPIŤ POD: DZS  
 DÁTUM: 12.2023  
 MERKA: 1:200  
 ČÍSLO VĚRSEK: **U102**



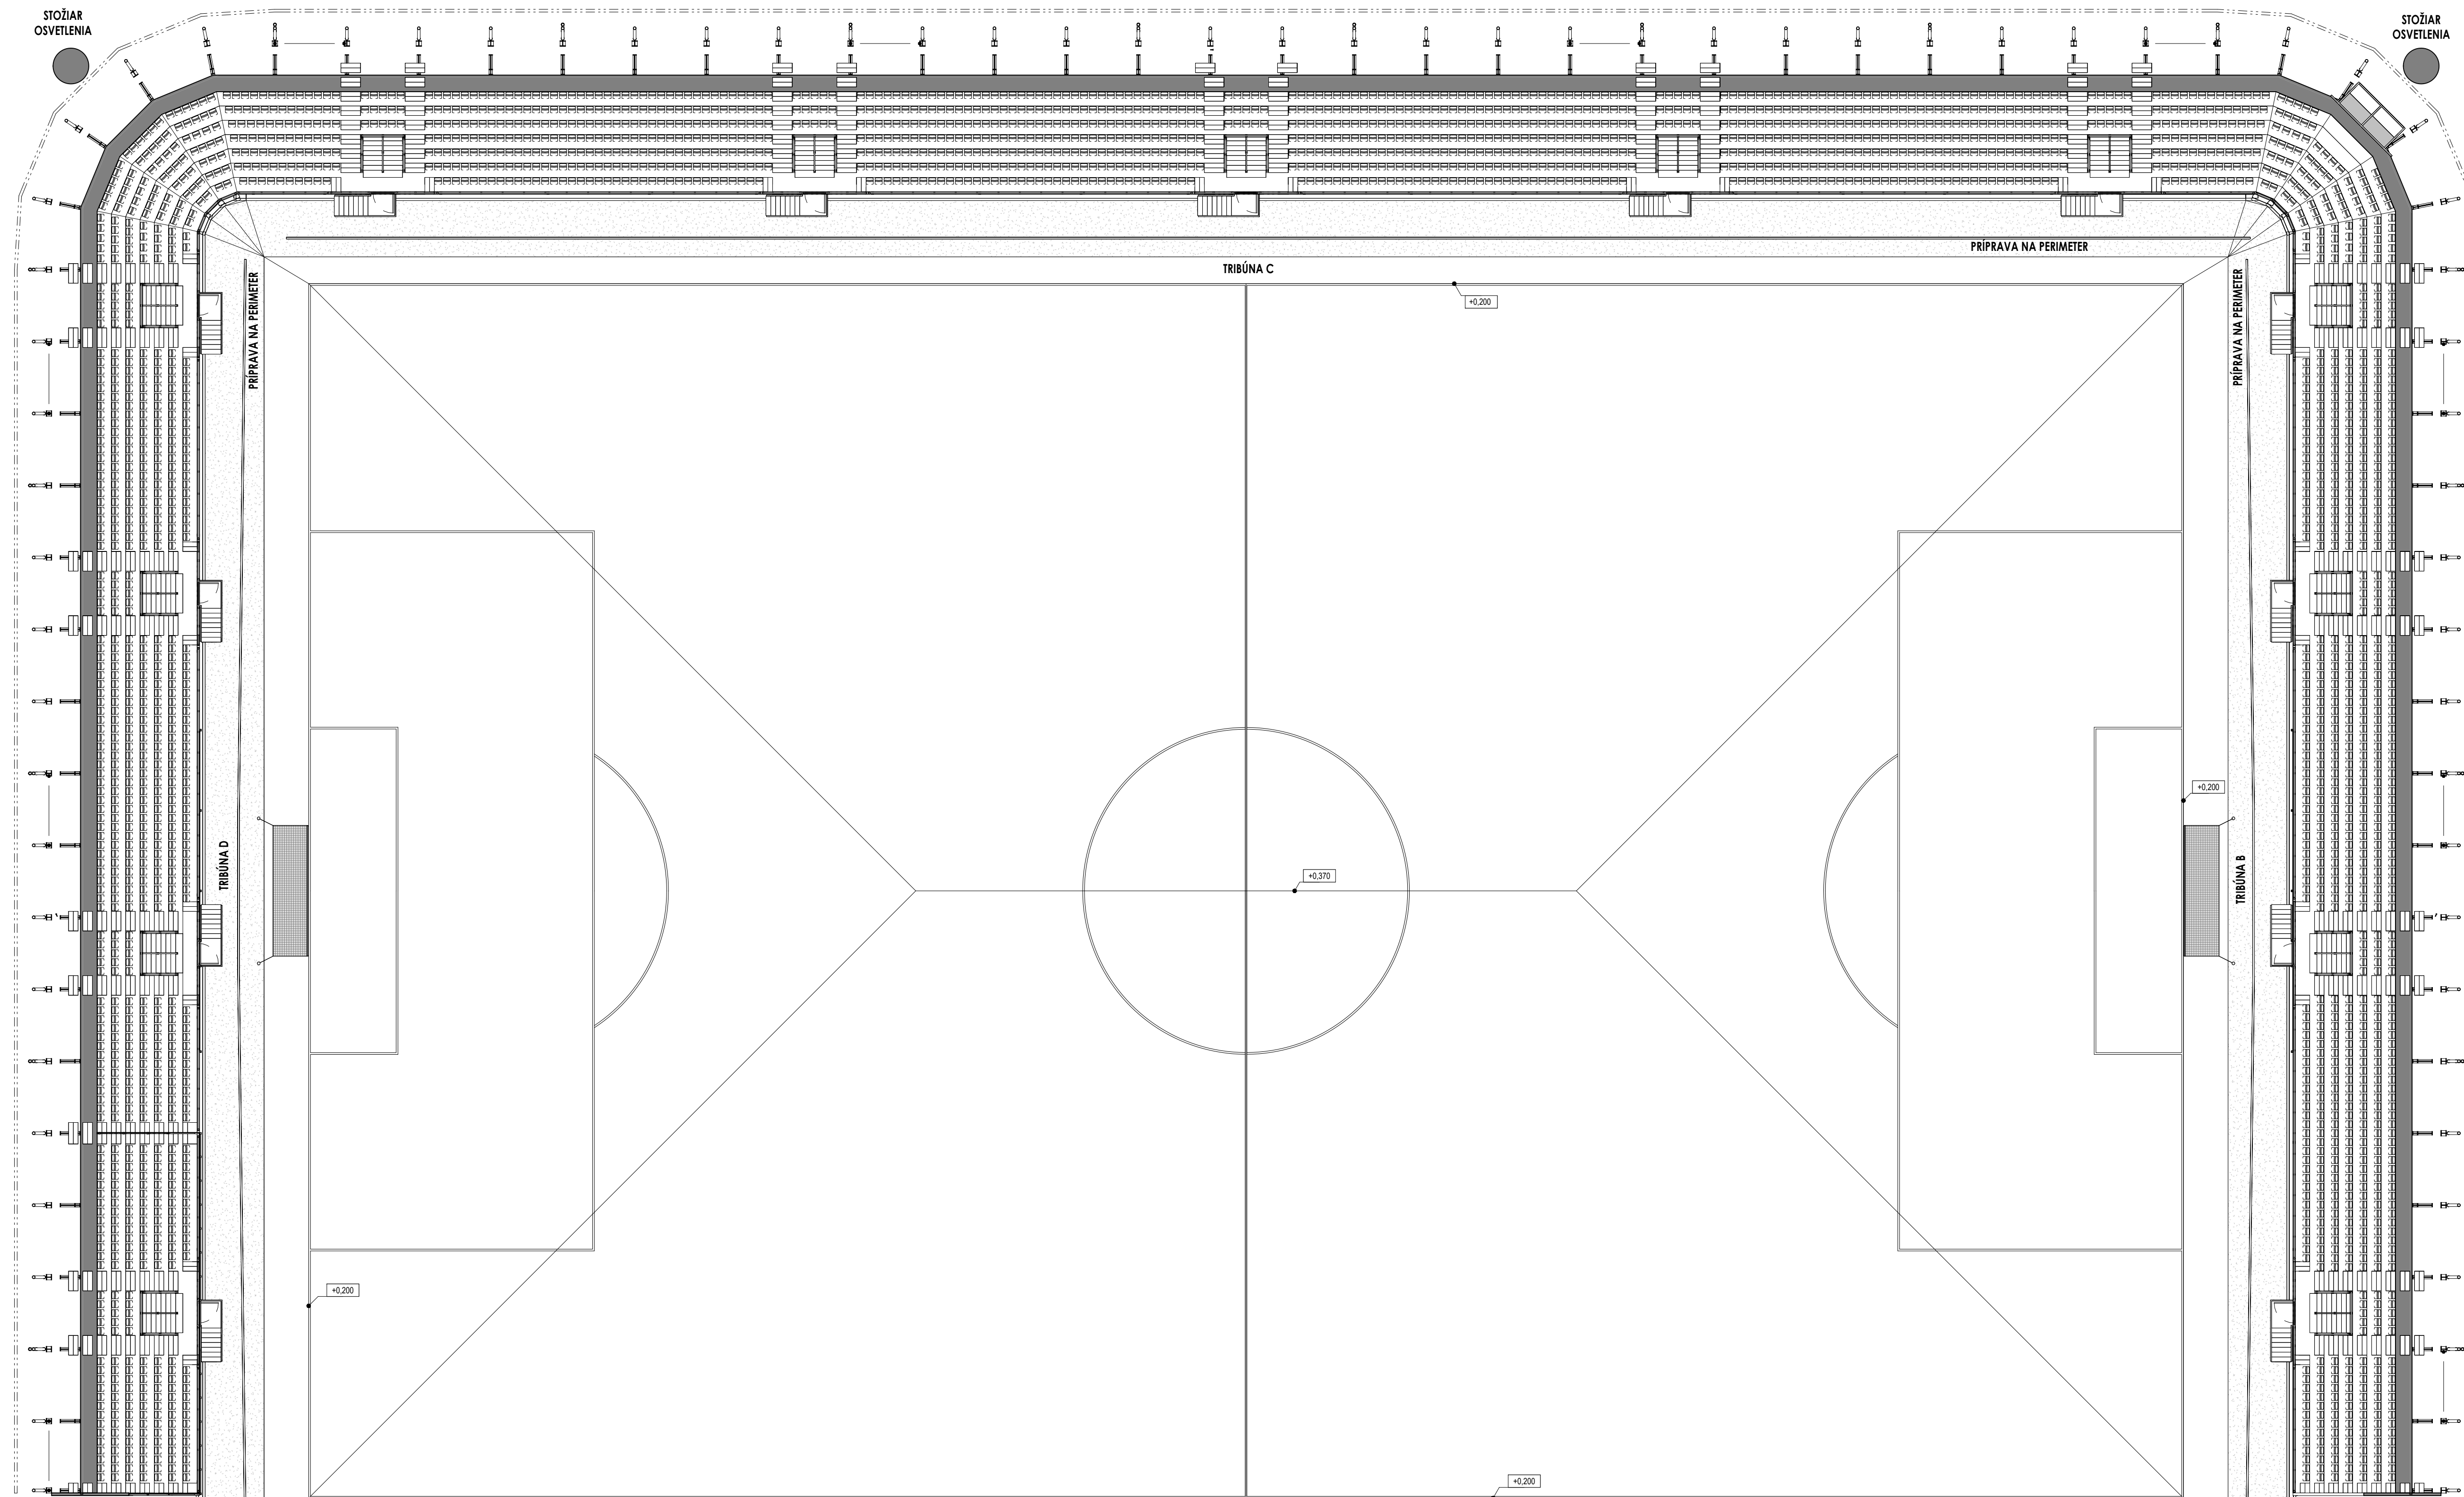

LEGENDA MIESTNOSTÍ		
OZN.	NÁZOV	PLOCHA
HAUVNA TRIBUNA		
A2.01	BOCHODSKO	33,75 m <sup>2</sup>
A2.02	VÝTVAROVÁ ŠACHTA ZASLEPENÁ	2,38 m <sup>2</sup>
A2.03	ZÁSEME	18,54 m <sup>2</sup>
A2.05	WC ZAMESTNANCI	3,32 m <sup>2</sup>
A2.06	SÁLNA A JEDNA MIESTNOSŤ	3,38 m <sup>2</sup>
A2.07	BUFET	29,90 m <sup>2</sup>
A2.08	OROSESTVENIE - BUFET	161,52 m <sup>2</sup>
A2.09	UPRATOVANIE	4,38 m <sup>2</sup>
A2.10	PREDSEŇ WC MUŽ	10,97 m <sup>2</sup>
A2.11	WC MUŽ	8,57 m <sup>2</sup>
A2.12	WC MUŽ - PISOÁRE	7,27 m <sup>2</sup>
A2.13	PREDSEŇ WC ŽENY	5,20 m <sup>2</sup>
A2.14	WC ŽENY	4,53 m <sup>2</sup>
A2.15	PREŠTOR VIP - SALÓNIK	83,60 m <sup>2</sup>
A2.16a	ZÁSEME	4,61 m <sup>2</sup>
A2.16b	VÝDAJNÝ PULT PRE VIP	18,74 m <sup>2</sup>
A2.17	BOCHODSKO	14,42 m <sup>2</sup>
A2.18	PREDSEŇ WC MUŽ	4,78 m <sup>2</sup>
A2.18a	WC MUŽ	4,72 m <sup>2</sup>
A2.19	WC ŽENY	3,66 m <sup>2</sup>
A2.21	HALA VIP	38,77 m <sup>2</sup>
A2.21a	HALA NOVINÁRI	13,35 m <sup>2</sup>
A2.23	PREDSEŇ WC MUŽ	4,78 m <sup>2</sup>
A2.24	BOCHODSKO	15,46 m <sup>2</sup>
A2.25	WC MUŽ	4,71 m <sup>2</sup>
A2.25a	WC ŽENY	3,67 m <sup>2</sup>
A2.25b	VÝTVAROVÁ	4,61 m <sup>2</sup>
A2.28	KONFERENČNÁ MIESTNOSŤ	62,54 m <sup>2</sup>
A2.29	WC MUŽ	8,59 m <sup>2</sup>
A2.30	PREDSEŇ WC MUŽ	10,95 m <sup>2</sup>
A2.31	WC MUŽ - PISOÁRE	7,37 m <sup>2</sup>
A2.32	WC ŽENY	4,54 m <sup>2</sup>
A2.33	PREDSEŇ WC ŽENY	5,56 m <sup>2</sup>
A2.34	FOTOGRAFIA	23,92 m <sup>2</sup>
A2.35	UPRATOVANIE	2,18 m <sup>2</sup>
A2.35a	TECHNICKÁ MIESTNOSŤ SLUŽNÍK	2,41 m <sup>2</sup>
A2.36	OROSESTVENIE - BUFET	161,25 m <sup>2</sup>
A2.37	BUFET	29,90 m <sup>2</sup>
A2.38	SKLAD	18,35 m <sup>2</sup>
A2.39	SÁLNA	3,29 m <sup>2</sup>
A2.41	WC ZAMESTNANCI	3,40 m <sup>2</sup>
A2.42	BOCHODSKO	33,75 m <sup>2</sup>
A2.43	VÝTVAROVÁ	2,38 m <sup>2</sup>
		915,99 m <sup>2</sup>

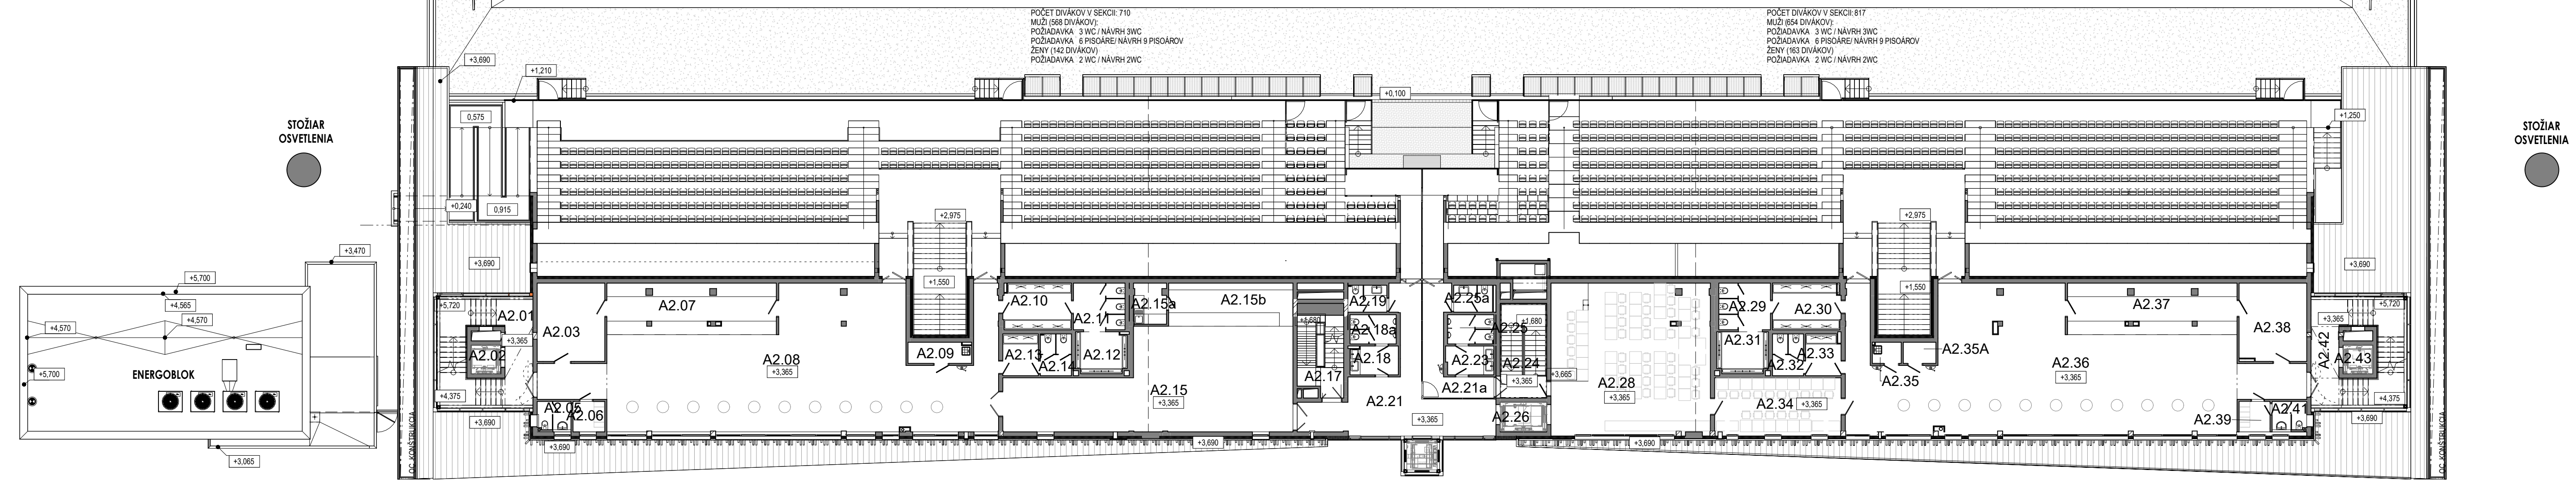

DÁTUM VYDANIA: 10/20/23  
 POPIS: **ZMENA STAVBY PRED DOKONČENÍM**  
**REVIZIA 12.2023**  
 na základe stanoviska SFZ zo 6.12.2023 v súlade s požiadavkami UEFA na organizáciu futbalového turnaja NE U21

ČÍSLO KÓPIE: 1 2 3 4 5 6 7

SCHÉMA: SÚRAD. SYSTÉM S-ITK  
 VÝŠKOVÝ SYSTÉM BŮV  
 ±0,000=+249,60 m n.m.

STAVBA: **ŠTADIÓN: FUTBAL TATRAN ARÉNA V PREŠOVE**

INVESTOR: FUTBAL TATRAN ARÉNA s.r.o., Hlavná 73, 080 01 Prešov

GENERÁLNY PROJEKTANT: **VSV consulting SLOVAKIA s.r.o.**

SPRACOVATEL ARCHITECTONICKEJ ČASŤI:

AUORI: Ing. arch. ĽUBOMÍR SAKALA  
 Ing. arch. MARTIN SAKALA

SPOLIAUTOR: Ing. arch. BEÁTA KOVÁČOVÁ

KOORDINÁČIA VNÚTORNÝCH INŠTALÁCIÍ: Ing. VOJTECH KAZALA  
 Ing. arch. JÁN KRASNÝ

FORADENSKÁ ČINNOSŤ OD 08/2023: Ing. arch. CSABA AMBRUS

SPRACOVATEL ČASŤI DIELA: **studio 12**

HLAVNÝ ARCHITEKT: Ing. arch. ĽUBOMÍR SAKALA

ZODPOVEDNÝ PROJEKTANT: Ing. D. ČÁKOVI, Ing. A. ČÁKOVIČOVÁ

VYPRACOVÁV: Ing. DUŠAN ČÁKOVI

ORIENTÁCIA VÝKRESU: AUTORIZÁCIA:

MIESTO STAVBY: PREŠOV, UL. ČAJAJEVOVA, B. JÖRNSONOVA

STUPEŇ PD: DZS

DIEL: 12.2023

OBJEKT: FORMÁT: 10x4



MIERKA: ČÍSLO VÝKRESU: **U103**

NÁZOV VÝKRESU: **SITUAČNÝ PŮDORYS 2.NP**

MIERKA: 1 : 200

© Výkresová dokumentácia je chránená podľa autorského zákona č. 369/2012 Z.z. o v. znení neskorších predpisov.



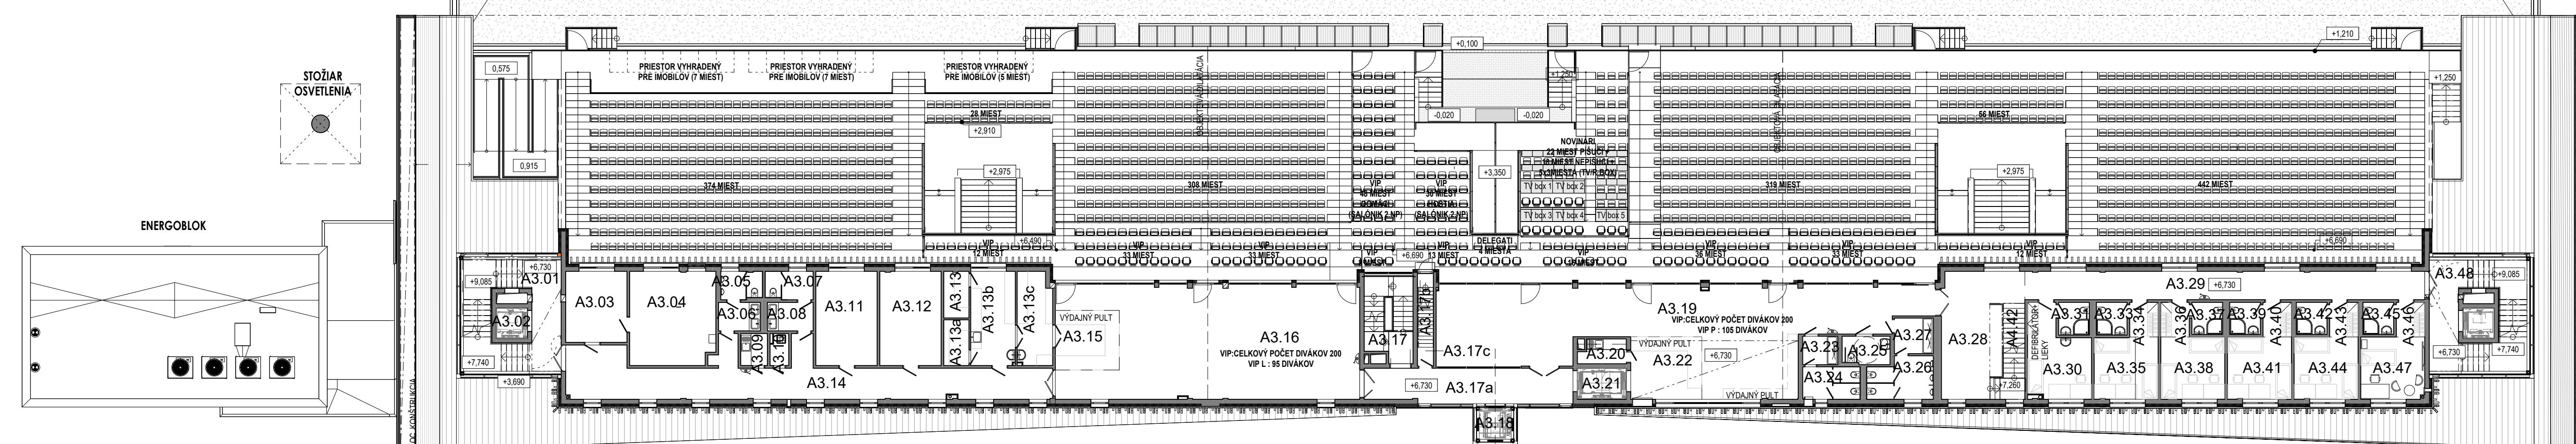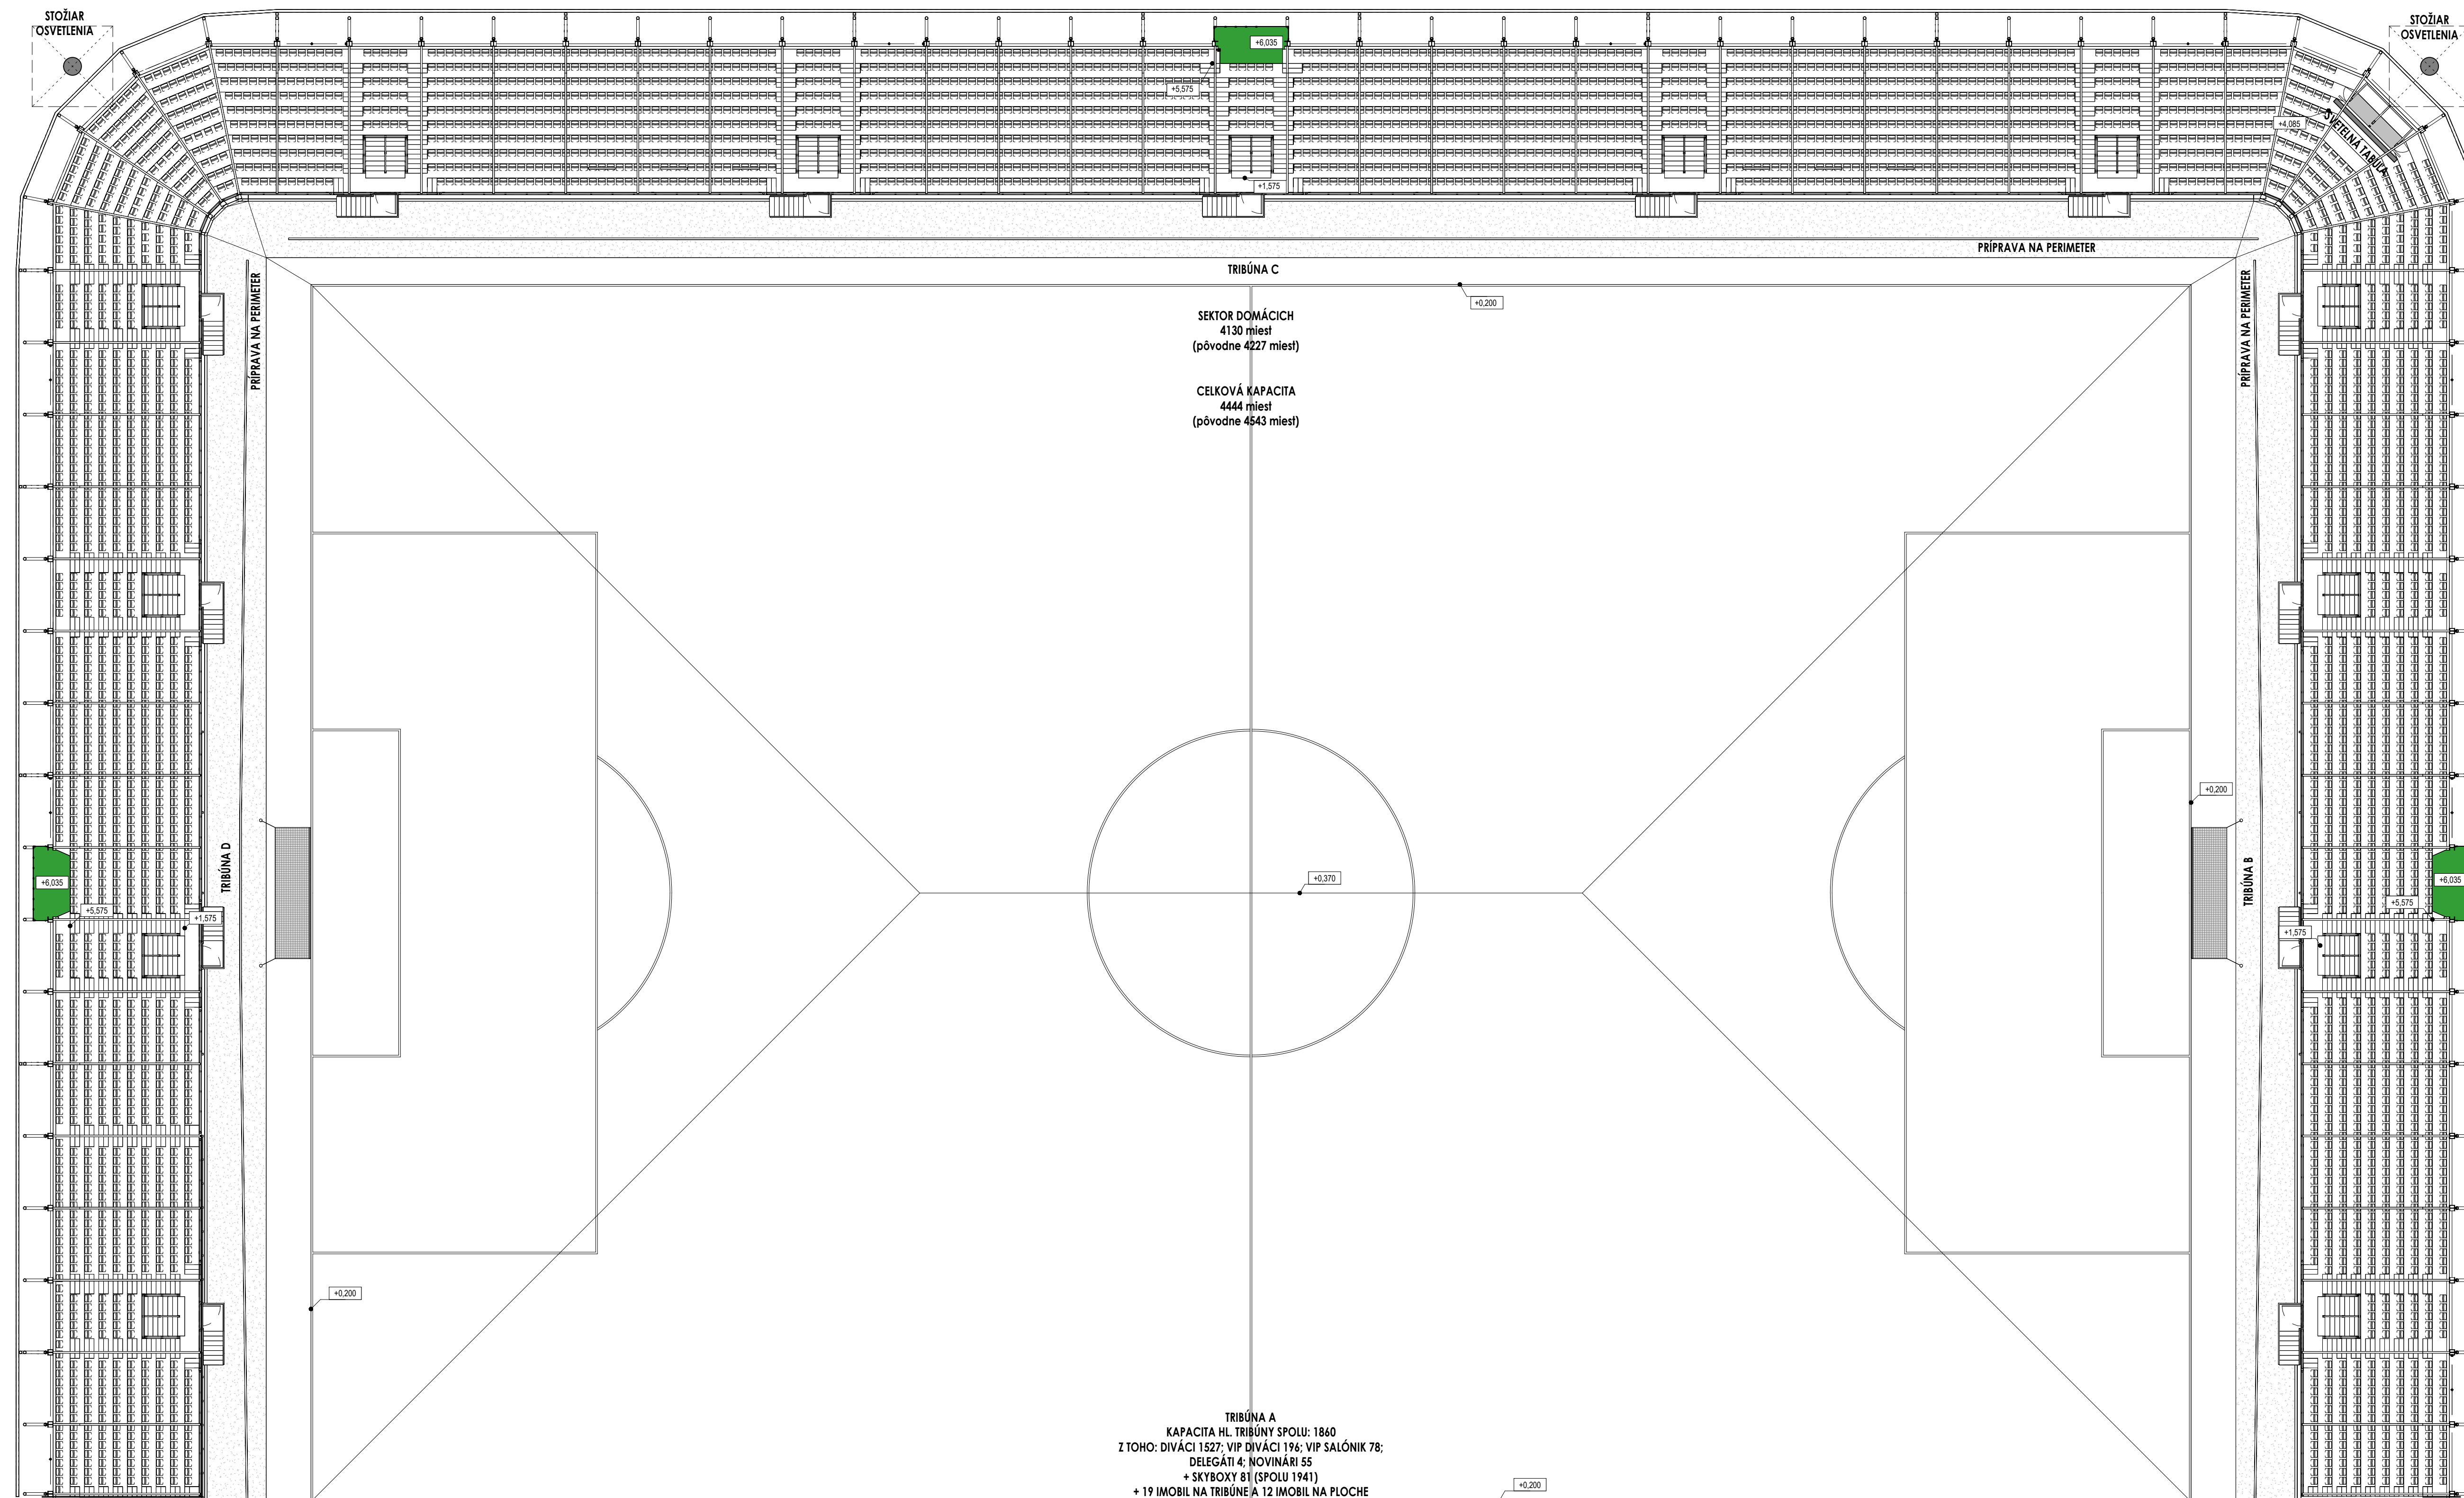

LEGENDA MIESTNOSTÍ		
OZN.	NAZOV	PLOCHA
HLAVNÁ TRIBÚNA		
A3.01	SCHOODSKO	28.43 m <sup>2</sup>
A3.02	VÝTVH V1	2.38 m <sup>2</sup>
A3.03	KANCELARIA FTA	13.78 m <sup>2</sup>
A3.04	KANCELARIA FTA	25.24 m <sup>2</sup>
A3.05	WC MUŽI	3.63 m <sup>2</sup>
A3.06	PREDSEŇ WC MUŽI	3.18 m <sup>2</sup>
A3.07	WC ŽENY	4.21 m <sup>2</sup>
A3.08	PREDSEŇ WC ŽENY	4.07 m <sup>2</sup>
A3.09	KUCHYŇA	2.70 m <sup>2</sup>
A3.10	UPRATOVANIE	1.77 m <sup>2</sup>
A3.11	KANCELARIA KLUBU	18.29 m <sup>2</sup>
A3.12	KANCELARIA KLUBU	18.27 m <sup>2</sup>
A3.13	SKLAD - CATERING	3.70 m <sup>2</sup>
A3.13a	SKLAD - CATERING	3.64 m <sup>2</sup>
A3.13b	PRÍPRAVA - CATERING	13.27 m <sup>2</sup>
A3.13c	VÝSAJ - CATERING	10.18 m <sup>2</sup>
A3.14	CHÓBA	57.07 m <sup>2</sup>
A3.15	VÝDANÝ PULT PRE VIP	12.08 m <sup>2</sup>
A3.16	VIP PRESTOR	95.85 m <sup>2</sup>
A3.17	SCHOODSKO	13.88 m <sup>2</sup>
A3.17a	CHÓBA	24.18 m <sup>2</sup>
A3.17b	SCHOODSKO	1.12 m <sup>2</sup>
A3.17c	SKLAD - CATERING	3.41 m <sup>2</sup>
A3.18	VÝTVH V1	5.14 m <sup>2</sup>
A3.19	VIP PRESTOR	100.07 m <sup>2</sup>
A3.20	ZÁSOBOVANIE	3.48 m <sup>2</sup>
A3.21	VÝTVH V2	4.81 m <sup>2</sup>
A3.22	VÝDANÝ PULT PRE VIP	14.08 m <sup>2</sup>
A3.23	PREDSEŇ WC ŽENY	3.16 m <sup>2</sup>
A3.24	WC ŽENY	5.91 m <sup>2</sup>
A3.25	WC MOBILNI	4.19 m <sup>2</sup>
A3.26	WC MUŽI	8.22 m <sup>2</sup>
A3.27	PREDSEŇ WC MUŽI	4.38 m <sup>2</sup>
A3.28	CHÓBA	33.62 m <sup>2</sup>
A3.29	CHÓBA	55.83 m <sup>2</sup>
A3.30	PREDSEŇ	15.47 m <sup>2</sup>
A3.31	KUPELNA S WC	3.17 m <sup>2</sup>
A3.33	KUPELNA	3.17 m <sup>2</sup>
A3.34	PREDSEŇ	3.12 m <sup>2</sup>
A3.35	UZBA	12.60 m <sup>2</sup>
A3.36	PREDSEŇ	3.12 m <sup>2</sup>
A3.37	KUPELNA	3.10 m <sup>2</sup>
A3.38	UZBA	12.60 m <sup>2</sup>
A3.39	KUPELNA	3.12 m <sup>2</sup>
A3.40	PREDSEŇ	3.12 m <sup>2</sup>
A3.41	UZBA	12.60 m <sup>2</sup>
A3.42	KUPELNA	3.10 m <sup>2</sup>
A3.43	PREDSEŇ	3.12 m <sup>2</sup>
A3.44	UZBA	12.60 m <sup>2</sup>
A3.45	KUPELNA	3.10 m <sup>2</sup>
A3.46	PREDSEŇ	3.12 m <sup>2</sup>
A3.47	UZBA	12.58 m <sup>2</sup>
A3.48	SCHOODSKO	33.15 m <sup>2</sup>
A4.42	SCHOODSKO	10.67 m <sup>2</sup>
		750.61 m <sup>2</sup>

DÁTUM VYDANIA: 10/20/23  
POPIS:

**ZMENA STAVBY PRED DOKONČENÍM**  
**REVIZIA 12.2023**  
na základe stanoviska SFZ zo 6.12.2023 v súlade s požiadavkami UEFA na organizáciu futbalového turnaja ME U21

ČÍSLO KÓPIE: 1 2 3 4 5 6 7

SCHEMA: SÚRAD. SYSTÉM S-JZK  
VÝŠKOVÝ SYSTÉM BŮV  
±0.000=+249,60m n.m.

STAVBA: **ŠTADIÓN: FUTBAL TATRAN ARÉNA V PREŠOVE**

INVESTOR: FUTBAL TATRAN ARÉNA s.r.o., Hlavná 73, 080 01 Prešov

GENERÁLNY PROJEKTANT: **VSV consulting SLOVAKIA s.r.o.**

SPRACOVATEĽ ARCHITECTONICKEJ ČASŤI:

AUORI: Ing. arch. ĽUBOMÍR SAKALA  
Ing. arch. MARTIN SAKALA

SPOLIAUTOR: Ing. arch. BEÁTA KOVÁČOVÁ

KOORDINÁČIA VNÚTORNÝCH INŠTALÁCIÍ: Ing. VOJTECH KAČALA  
Ing. arch. JÁN KRASNÝ

FORADENSKÁ ČINNOSŤ OD 08/2023: Ing. arch. CSABA AMBRUS

SPRACOVATEĽ ČASŤI DIEĽA: **studio 12**

HLAVNÝ ARCHITEKT: Ing. arch. ĽUBOMÍR SAKALA  
ZODPOVEDNÝ PROJEKTANT: Ing. D. ČÁKOVI, Ing. A. ČÁKOVIČOVÁ  
VYPRACOVAL: Ing. DIŠAN ČÁKOVI  
ORIENTÁCIA VÝKRESU: AUTORIZÁCIA:

MIESTO STAVBY: PREŠOV, UL. ČAJAPEJOVA, B. JÖRNSONOVA  
OBJEKT: STUPEŇ PD: DZS  
DIEL: DZS


NÁZOV VÝKRESU: **SITUAČNÝ PŮDORYS 3.NP**  
MIERKA: 1:200  
ČÍSLO VÝKRESU: **U104**

© Výkresová dokumentácia je chránená podľa autorského zákona č. 349/2012 Z.z. a v znení neskorších predpisov.



STOŽIAR OSVETLENIA

STOŽIAR OSVETLENIA

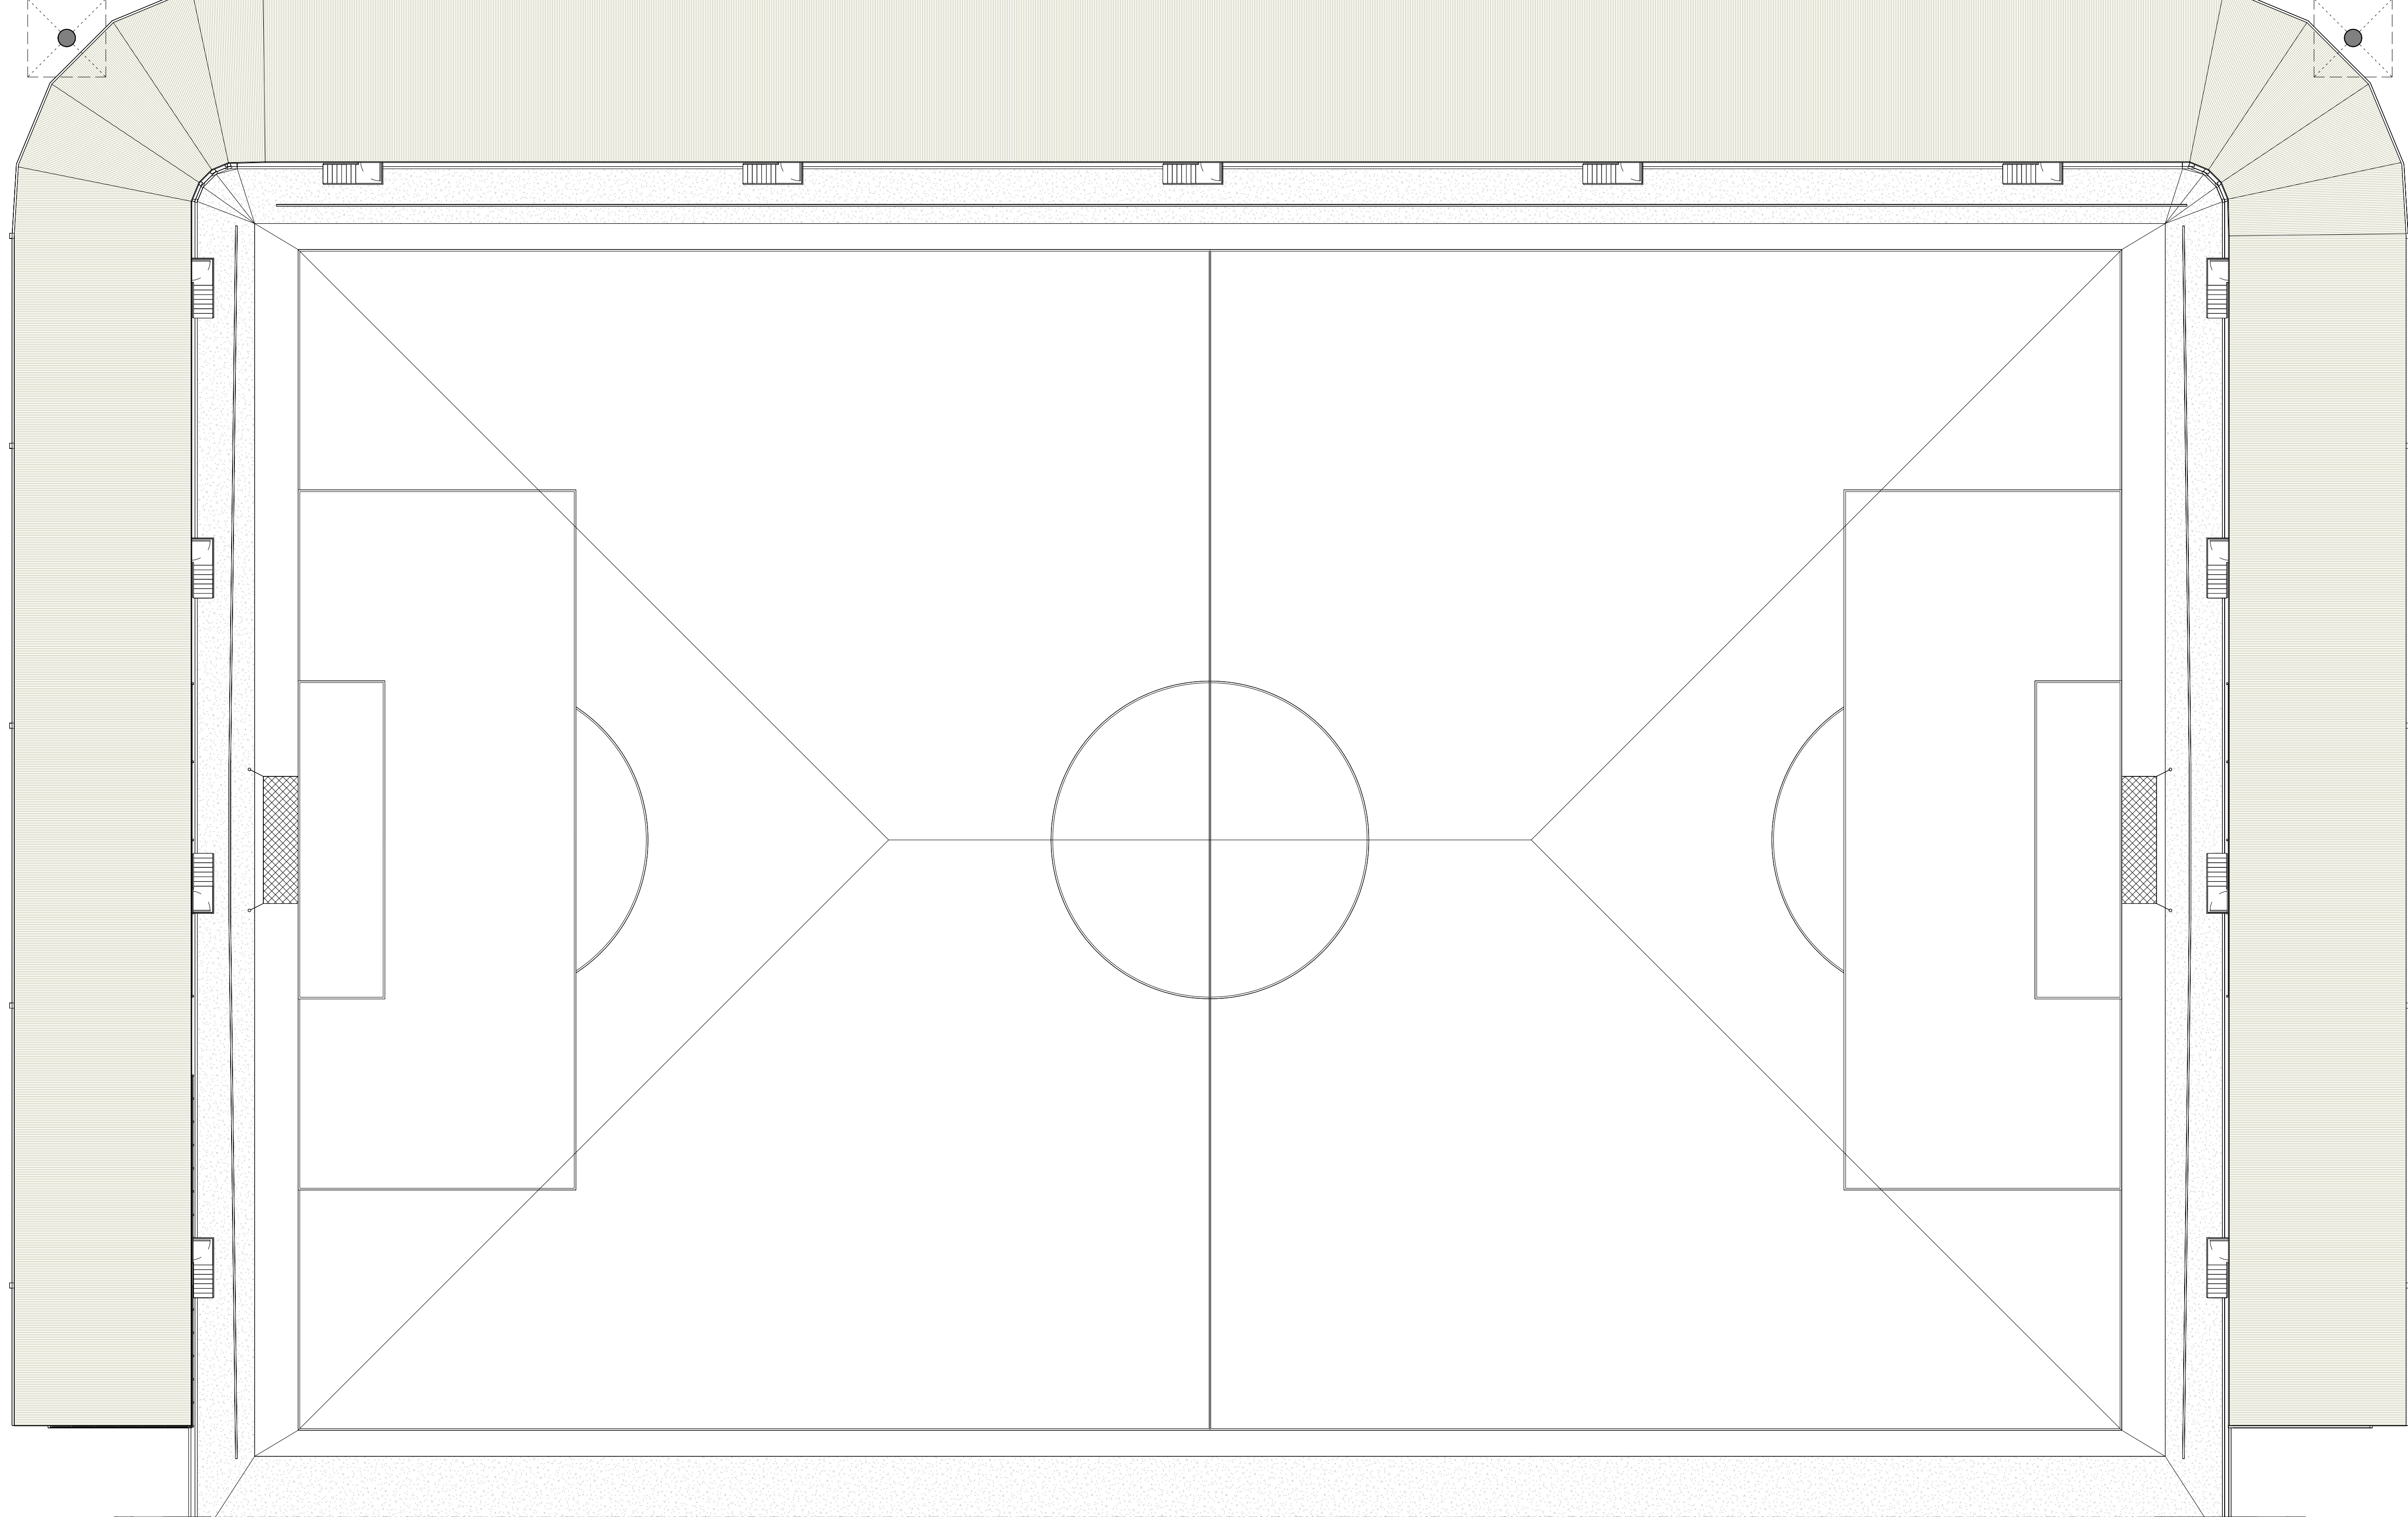

OZN.	NÁZOV	PLOCHA
HLAVNÁ TRIBUNA		
A4.01	SCHODISKO	28,42 m <sup>2</sup>
A4.02	VÝTIAH V3	2,88 m <sup>2</sup>
A4.03	CHODBA	6,89 m <sup>2</sup>
A4.04	CHLADENIE	21,75 m <sup>2</sup>
A4.05	ŠTÚDIO	28,22 m <sup>2</sup>
A4.06	PRÍTOČNÝ	9,12 m <sup>2</sup>
A4.06	CHODBA	5,02 m <sup>2</sup>
A4.07	ŠTÚDIO	43,69 m <sup>2</sup>
A4.10	CHODBA	29,03 m <sup>2</sup>
A4.11	KANCELARIA	14,70 m <sup>2</sup>
A4.12	UPRATOVANIE	2,80 m <sup>2</sup>
A4.13	WC MUŽI	5,82 m <sup>2</sup>
A4.14	WC ŽENY	6,31 m <sup>2</sup>
A4.15	SKYBOX	24,88 m <sup>2</sup>
A4.16	WC NEOBLEN	4,21 m <sup>2</sup>
A4.17	SKYBOX	25,66 m <sup>2</sup>
A4.18	WC MUŽI	4,83 m <sup>2</sup>
A4.19	CHODBA	61,68 m <sup>2</sup>
A4.20	SKYBOX	22,16 m <sup>2</sup>
A4.21	WC ŽENY	3,81 m <sup>2</sup>
A4.22	SKYBOX	21,30 m <sup>2</sup>
A4.23	SKYBOX	21,30 m <sup>2</sup>
A4.24	SCHODISKO	12,30 m <sup>2</sup>
A4.25	OCHRANKA	18,41 m <sup>2</sup>
A4.25c	SCHODISKO	4,50 m <sup>2</sup>
A4.25c	OCHRANKA	12,28 m <sup>2</sup>
A4.25c	WC	1,38 m <sup>2</sup>
A4.26	PREDSEŇ	2,38 m <sup>2</sup>
A4.26	CHODBA	5,02 m <sup>2</sup>
A4.27	REŠIA	17,88 m <sup>2</sup>
A4.28	SERVEROVŇNA	10,65 m <sup>2</sup>
A4.29	HALA	36,76 m <sup>2</sup>
A4.30	VÝTIAH V1	5,14 m <sup>2</sup>
A4.31	ZAKOPOVACI VÝTIAH V2	4,81 m <sup>2</sup>
A4.32	SKYBOX	18,70 m <sup>2</sup>
A4.34	SKYBOX	21,25 m <sup>2</sup>
A4.36	CHODBA	40,68 m <sup>2</sup>
A4.37	SKYBOX	18,61 m <sup>2</sup>
A4.39	SKYBOX TATRAN ARÉNA	42,17 m <sup>2</sup>
A4.40	WC	3,05 m <sup>2</sup>
A4.40a	WC MUŽI	5,89 m <sup>2</sup>
A4.40b	WC ŽENY	3,24 m <sup>2</sup>
A4.42	SCHODISKO	10,67 m <sup>2</sup>
A4.43	CHODBA	53,51 m <sup>2</sup>
A4.44	PREDSEŇ	3,14 m <sup>2</sup>
A4.45	KUPEĽNA	3,19 m <sup>2</sup>
A4.46	IZBA	18,04 m <sup>2</sup>
A4.47	KUPEĽNA	3,19 m <sup>2</sup>
A4.48	PREDSEŇ	3,14 m <sup>2</sup>
A4.49	IZBA	18,04 m <sup>2</sup>
A4.50	PREDSEŇ	3,14 m <sup>2</sup>
A4.51	KUPEĽNA	3,19 m <sup>2</sup>
A4.52	IZBA	18,04 m <sup>2</sup>
A4.53	KUPEĽNA	3,19 m <sup>2</sup>
A4.54	PREDSEŇ	3,14 m <sup>2</sup>
A4.56	IZBA	18,04 m <sup>2</sup>
A4.56	KUPEĽNA	3,19 m <sup>2</sup>
A4.57	PREDSEŇ	3,14 m <sup>2</sup>
A4.58	IZBA	18,04 m <sup>2</sup>
A4.59	KUPEĽNA	3,19 m <sup>2</sup>
A4.60	IZBA	18,31 m <sup>2</sup>
A4.61	SCHODISKO	33,75 m <sup>2</sup>
A4.62	VÝTIAH V3	2,88 m <sup>2</sup>
A4.63	KAMERA	4,00 m <sup>2</sup>
A4.64	LOŽIA	40,89 m <sup>2</sup>
A4.65	HLAVNÁ KAMERA	28,17 m <sup>2</sup>
A4.66	LOŽIA	40,89 m <sup>2</sup>
A4.67	KAMERA	4,00 m <sup>2</sup>
		1045,06 m <sup>2</sup>

ČÍSLO KÓPIE:  
1 2 3 4 5 6 7

DÁTUM VYDANIA: 10/20/23  
POPIS:  
**ZMENA STAVBY PRED DOKONČENÍM**  
**REVIZIA 12.2023**  
na základe stanoviska SFZ zo 6.12.2023 v súlade s požiadavkami UEFA  
na organizáciu futbalového turnaja ME U21

SCHEMA: SÚRAD. SYSTÉM S-ITK  
VÝŠKOVÝ SYSTÉM BpV  
±0,000=+249,60m n.m.

STAVBA: ŠTADIÓN :  
**FUTBAL TATRAN ARÉNA  
V PREŠOVE**


INVESTOR: FUTBAL TATRAN ARÉNA s.r.o., Hlavná 73, 080 01 Prešov  
GENERÁLNY PROJEKTANT:  
**VSV consulting SLOVAKIA s.r.o.**

SPRACOVATEĽ ARCHITECTONICKEJ ČASŤI:  
AURORI: Ing. arch. ĽUBOMÍR SAKALA  
Ing. arch. MARTIN SAKALA  
SPOLIAUTOR: Ing. arch. BEĀTA KOVÁČOVÁ  
KOORDINÁCIA VNÚTORNEJ INŠTALÁCIE: Ing. VOJTECH KAČALA  
Ing. arch. JÁN KRASNÝ  
FORADENSKÁ ČINNOSŤ OD 08/2023: Ing. arch. CSABA AMBRÚS  
SPRACOVATEĽ ČASŤI DIEĽA: **studio t2**

HLAVNÝ ARCHITEKT: Ing. arch. ĽUBOMÍR SAKALA  
ZODPOVEDNÝ PROJEKTANT: Ing. D. ČÁKOČI, Ing. A. ČÁKOČOVÁ  
VYPRACOVÁV: Ing. DIŠAN ČÁKOČI  
ORIENTÁCIA VÝKRESU: AUTORIZÁCIA:

MIESTO STAVBY: PREŠOV, UL. ČAJAPEJOVA, B. JÖRNSONOVA  
OBJEKT:  
NÁZOV VÝKRESU: **SITUÁČNÝ PÓDORYS 4.NP**


STUPEŇ PD: DZS  
FORMÁT: 10x4  
MIERKA: 1 : 200  
DIEĽ: DIEL:  
DÁTUM: 12.2023  
ČÍSLO VÝKRESU: **U105**

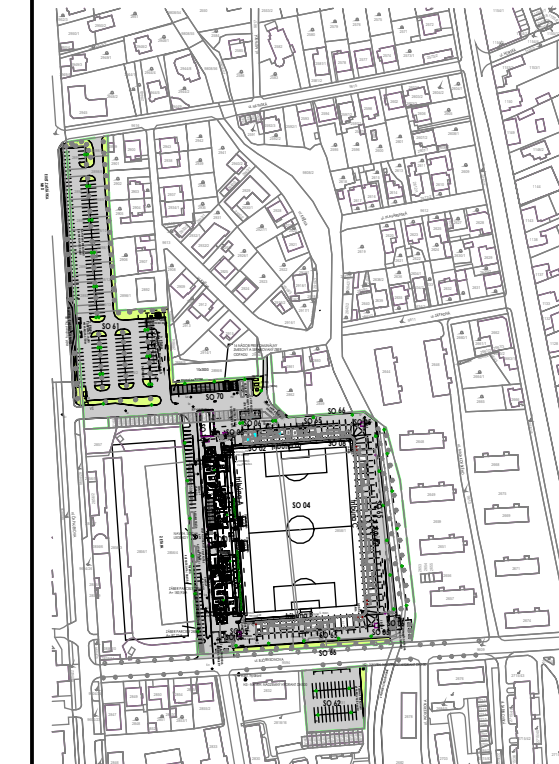

© Výkresová dokumentácia je chránená podľa autorského zákona č. 369/2012 Z.z. a v zmysle neskorších predpisov.

STOŽIAR OSVETLENIA

STOŽIAR OSVETLENIA

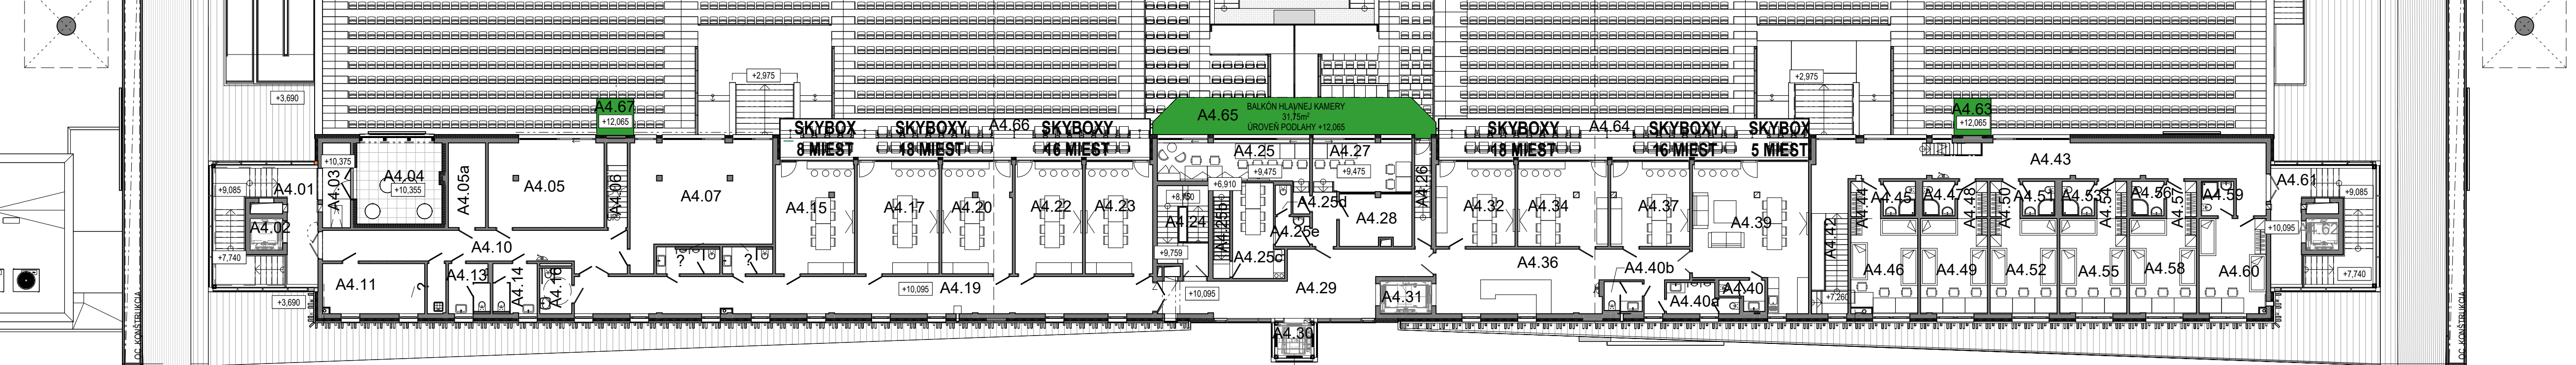

ENERGOBLOK

